



COUPE AA

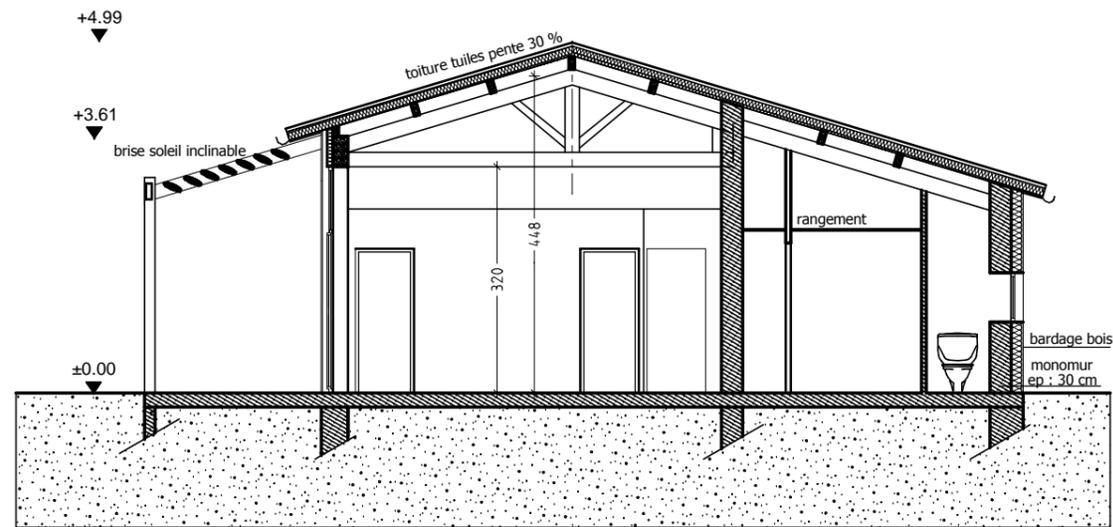

COUPE BB

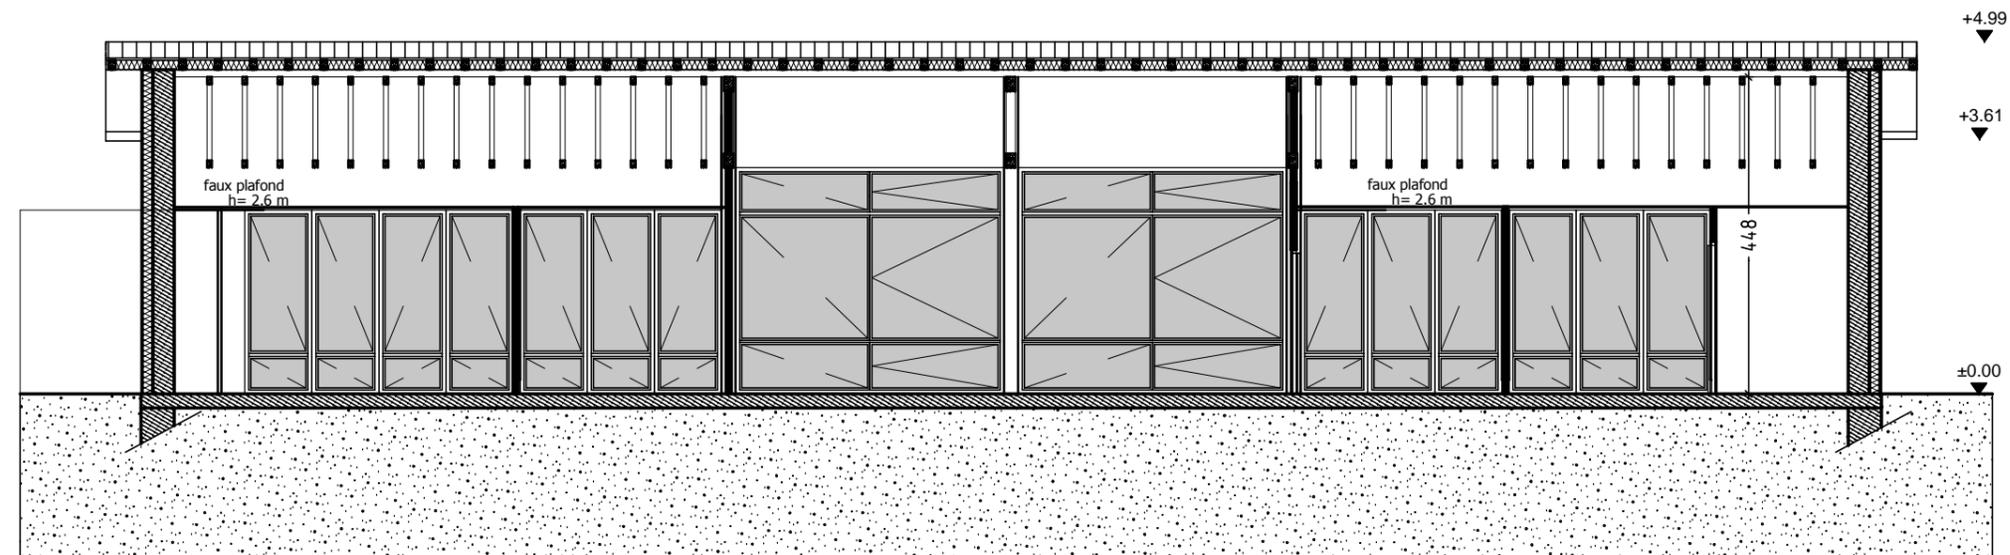

Hélène de QUELEN - Architecte DPLG - 34, rue Valade - 31000 TOULOUSE -tél: 05.61.12.20.55 / fax: 05.62.27.00.21

PROJET Mr et Mme LORRAIN
COUPES

PC

Ech:

1/100°

imprimé le:

19/04/07