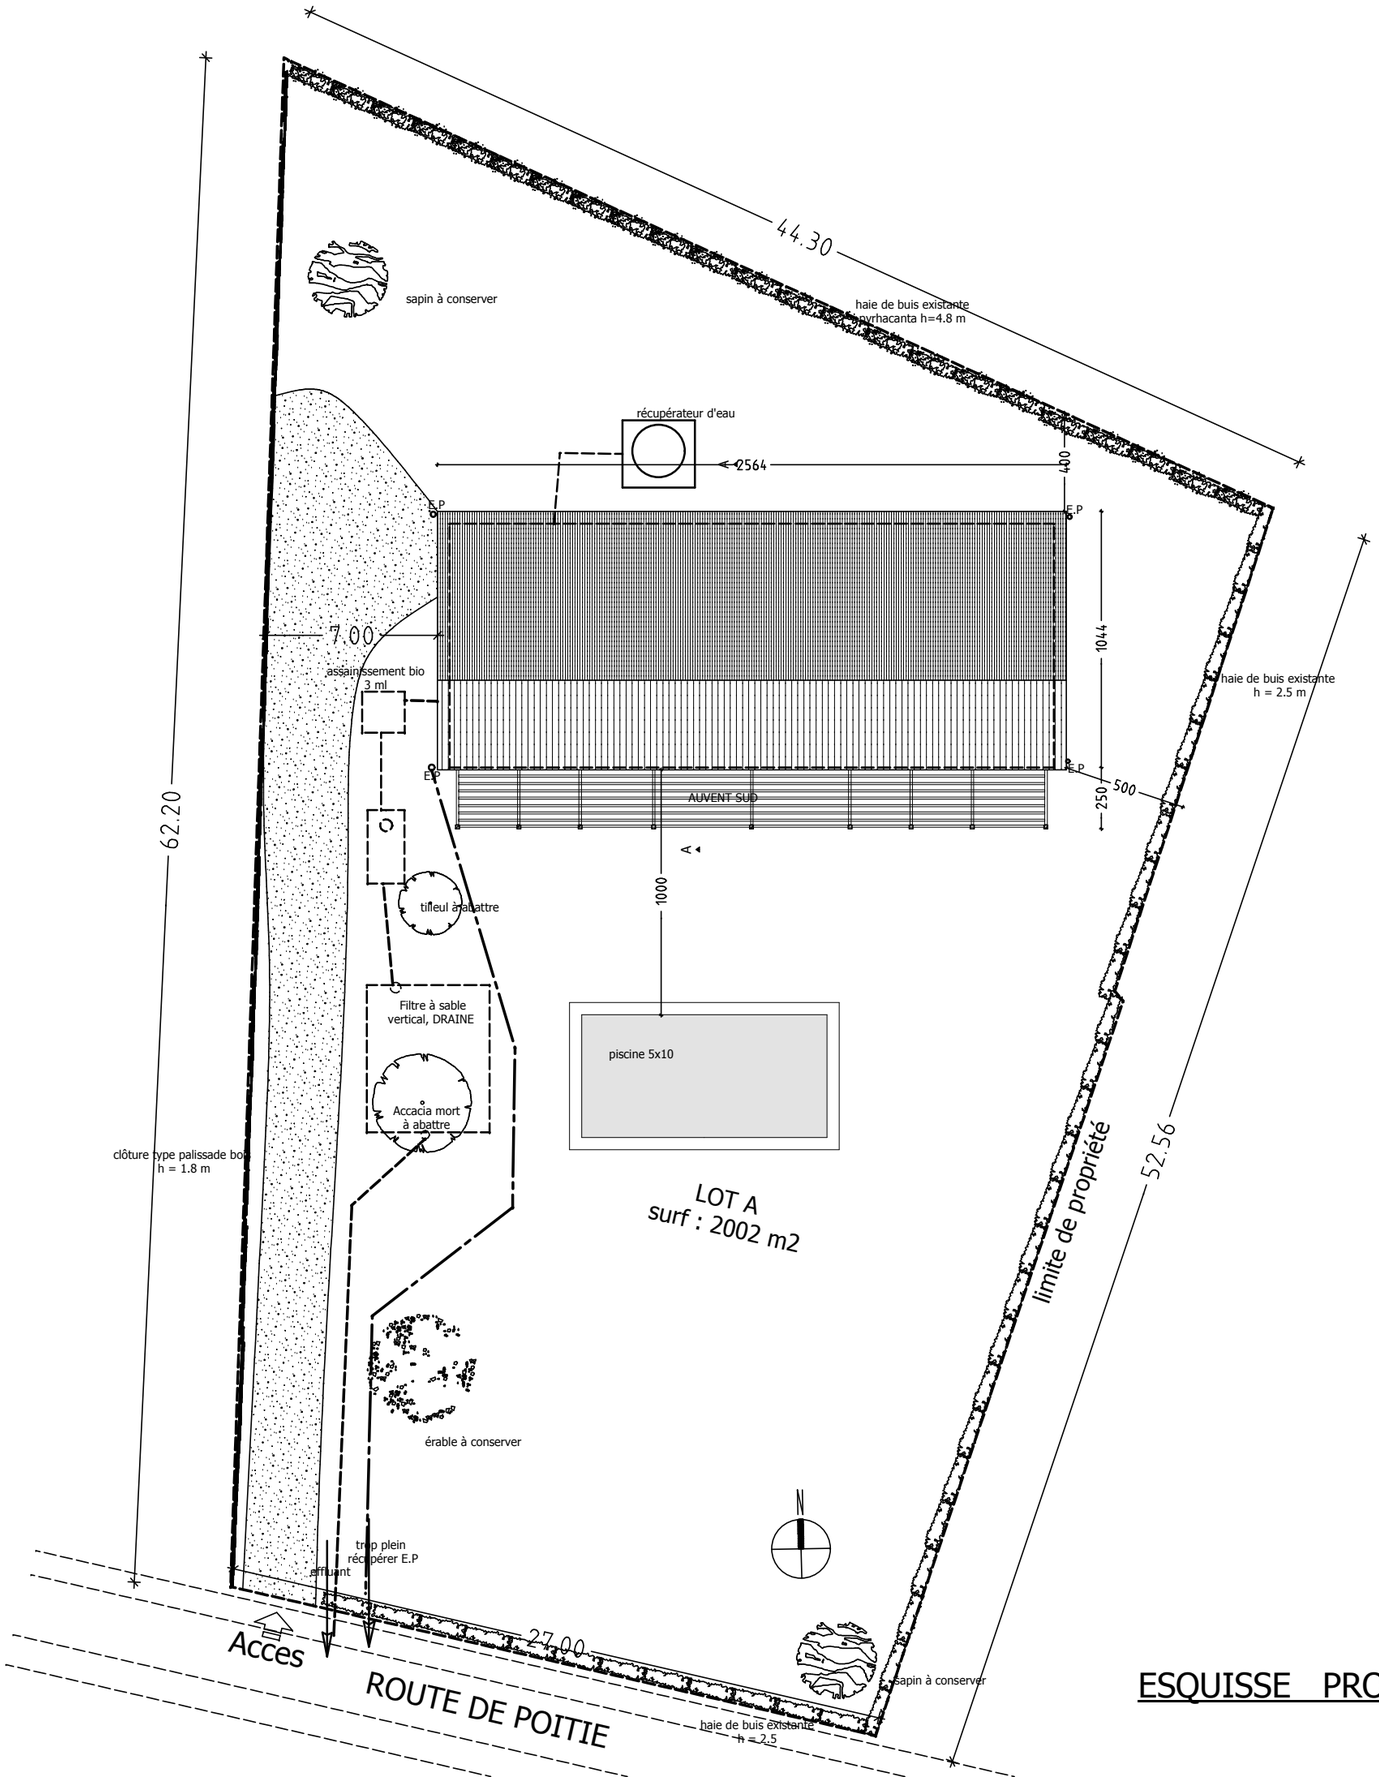

ESQUISSE PROJET Mr et Mme LORRAIN PLAN DE MASSE Ech 1/250

Hélène de QUELEN - architecte DPLG - 34, rue Valade - 31000 TOULOUSE